
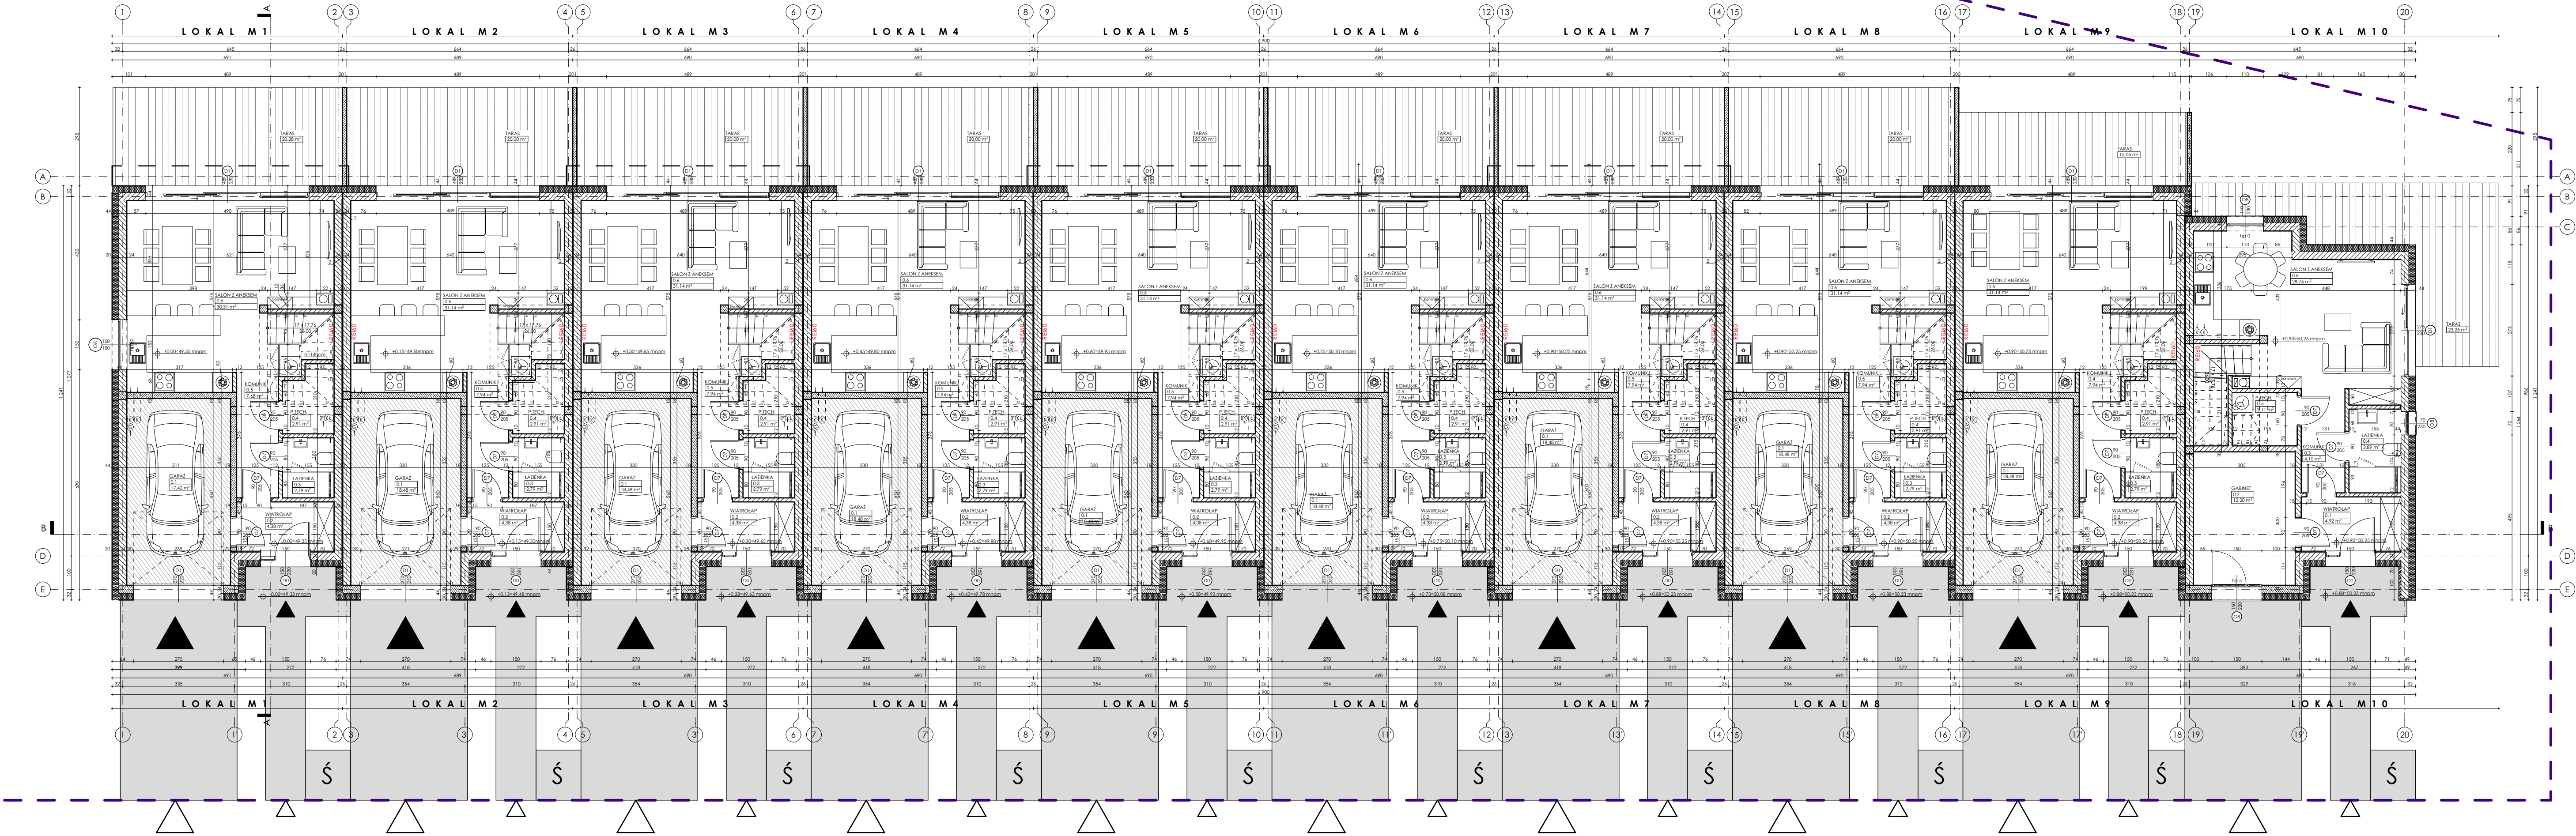


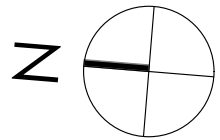

ID	NR POM.	NAZWA POMIESZCZENIA	POW. [m2]	ID	NR POM.	NAZWA POMIESZCZENIA	POW. [m2]	ID	NR POM.	NAZWA POMIESZCZENIA	POW. [m2]	ID	NR POM.	NAZWA POMIESZCZENIA	POW. [m2]	ID	NR POM.	NAZWA POMIESZCZENIA	POW. [m2]	ID	NR POM.	NAZWA POMIESZCZENIA	POW. [m2]	ID	NR POM.	NAZWA POMIESZCZENIA	POW. [m2]	ID	NR POM.	NAZWA POMIESZCZENIA	POW. [m2]	ID	NR POM.	NAZWA POMIESZCZENIA	POW. [m2]				
M1	0.1	GARAŻ	17,42	M2	0.1	GARAŻ	18,48	M3	0.1	GARAŻ	18,48	M4	0.1	GARAŻ	18,48	M5	0.1	GARAŻ	18,48	M6	0.1	GARAŻ	18,48	M7	0.1	GARAŻ	18,48	M8	0.1	GARAŻ	18,48	M9	0.1	GARAŻ	18,48	M10	0.1	WIATROŁAP	4,92
M1	0.2	WIATROŁAP	4,38	M2	0.2	WIATROŁAP	4,38	M3	0.2	WIATROŁAP	4,38	M4	0.2	WIATROŁAP	4,38	M5	0.2	WIATROŁAP	4,38	M6	0.2	WIATROŁAP	4,38	M7	0.2	WIATROŁAP	4,38	M8	0.2	WIATROŁAP	4,38	M9	0.2	WIATROŁAP	4,38	M10	0.2	GABINET	12,20
M1	0.3	ŁAZIENKA	2,79	M2	0.3	ŁAZIENKA	2,79	M3	0.3	ŁAZIENKA	2,79	M4	0.3	ŁAZIENKA	2,79	M5	0.3	ŁAZIENKA	2,79	M6	0.3	ŁAZIENKA	2,79	M7	0.3	ŁAZIENKA	2,79	M8	0.3	ŁAZIENKA	2,79	M9	0.3	ŁAZIENKA	2,79	M10	0.3	KOMUNIK.	4,10
M1	0.4	P.TECH.	2,91	M2	0.4	P.TECH.	2,91	M3	0.4	P.TECH.	2,91	M4	0.4	P.TECH.	2,91	M5	0.4	P.TECH.	2,91	M6	0.4	P.TECH.	2,91	M7	0.4	P.TECH.	2,91	M8	0.4	P.TECH.	2,91	M9	0.4	KOMUNIK.	7,94	M10	0.4	ŁAZIENKA	3,89
M1	0.5	KOMUNIK.	7,68	M2	0.5	KOMUNIK.	7,94	M3	0.5	KOMUNIK.	7,94	M4	0.5	KOMUNIK.	7,94	M5	0.5	KOMUNIK.	7,94	M6	0.5	KOMUNIK.	7,94	M7	0.5	KOMUNIK.	7,94	M8	0.5	KOMUNIK.	7,94	M9	0.4	P.TECH.	2,91	M10	0.5	P.TECH.	3,11
M1	0.6	SALON Z ANEKSEM	30,31	M2	0.6	SALON Z ANEKSEM	31,14	M3	0.6	SALON Z ANEKSEM	31,14	M4	0.6	SALON Z ANEKSEM	31,14	M5	0.6	SALON Z ANEKSEM	31,14	M6	0.6	SALON Z ANEKSEM	31,14	M7	0.6	SALON Z ANEKSEM	31,14	M8	0.6	SALON Z ANEKSEM	31,14	M9	0.6	SALON Z ANEKSEM	31,14	M10	0.6	SALON Z ANEKSEM	28,75
			65,49 m²				67,64 m²				67,64 m²				67,64 m²				67,64 m²				67,64 m²				67,64 m²				67,64 m²				56,97 m²				

pracownia projektowa
BALD ARCHITEKTURA
Spółka z o.o.
ul. Świdowskiej-Curie 41A/P
87-100 Toruń

projektant - architektura:
mgr inż. arch. Rafał Bald
nr upr. PO/KK/189/2008 w spec. architektonicznej

opracowanie:
mgr inż. arch. Rafał Mysiak
nr upr. OKK/UpB/115/2011 w spec. architektonicznej

opracowanie:
mgr inż. arch. Małgorzata Szymańska
inż. arch. Joanna Pieczyńska

inwestor:
SSKI Sobiarski Sp.kom.
ul. Krasieńskiego 118, 87-100 Toruń

10 BUDYNKÓW MIESZKALNYCH
JEDNORODZINNYCH W ZABUDOWIE
SZEREGOWEJ
ul. Głogowska 5,7,9,11; 87-100 Toruń
dz. nr 297/44, 297/46, 297/48, 297/50 obr.
0068 Toruń

studium:
PROJEKT BUDOWLANY

branża:
ARCHITEKTURA

opracowanie:
RZUT PARTERU

skala:
1:100

data:
IV 2025

nr rysunku:
A.01