



RZUT PARTERU I PIĘTRA
SKALA 1:100

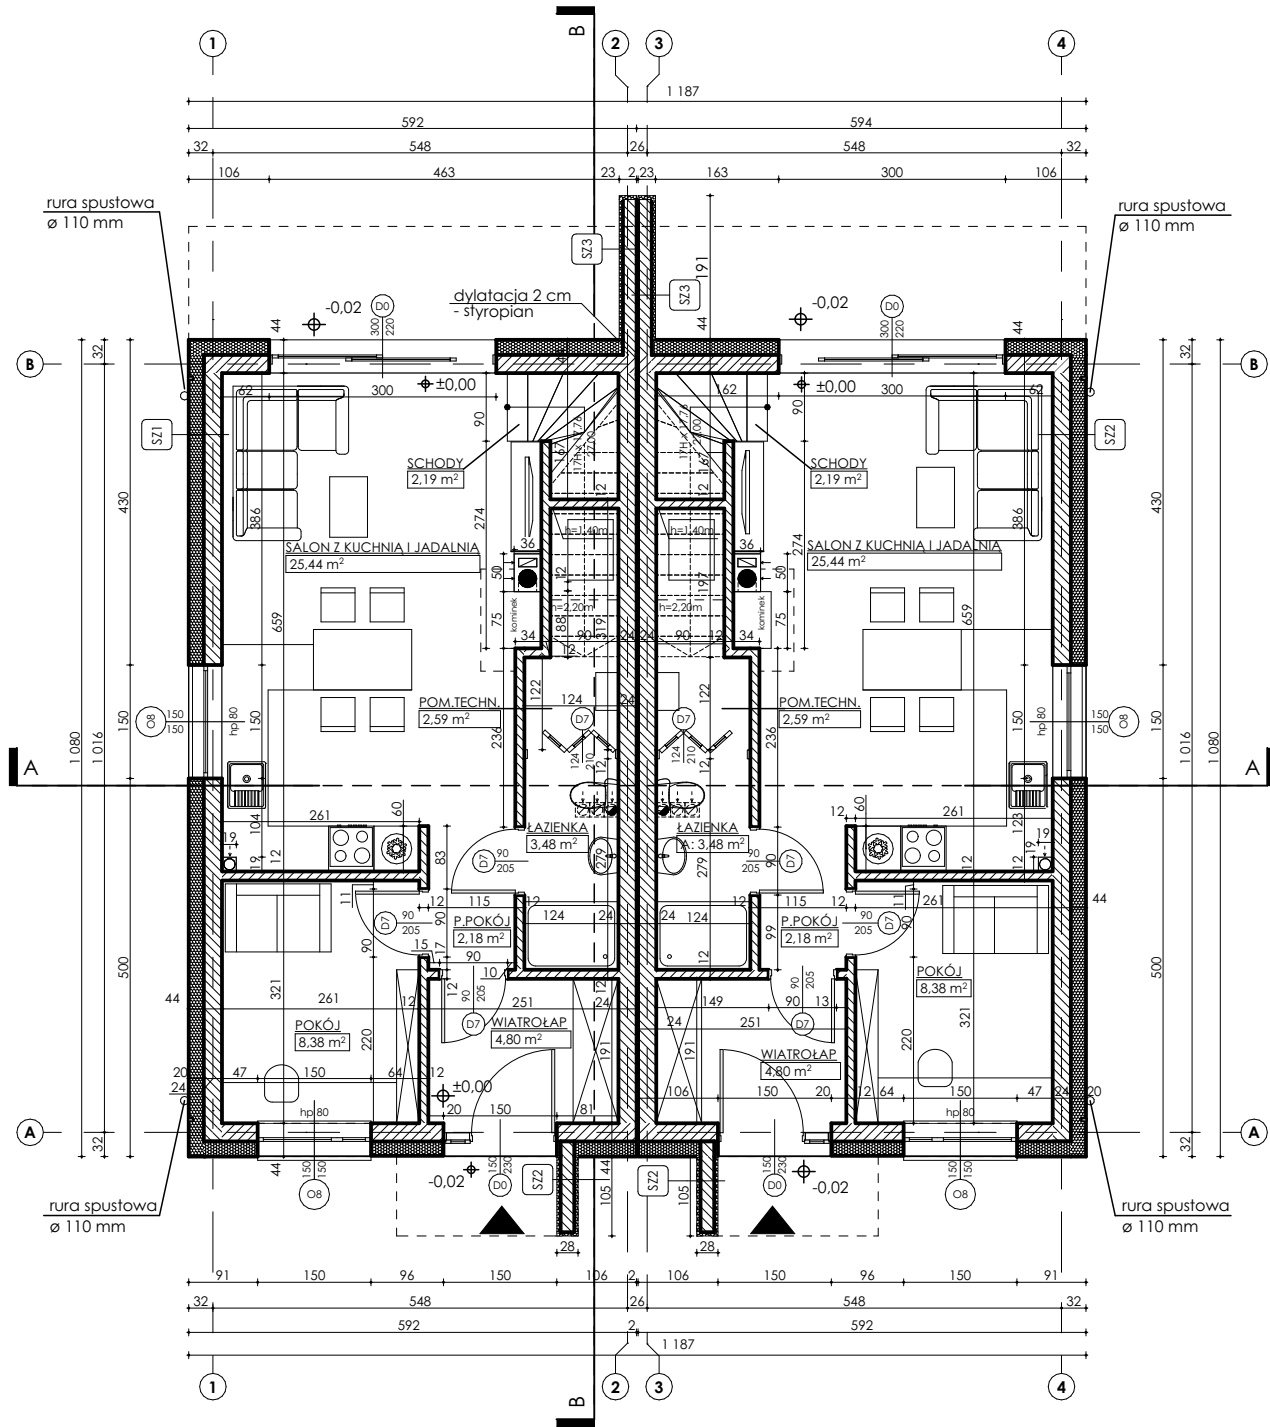

SKALA 1:100

RZUT PARTERU

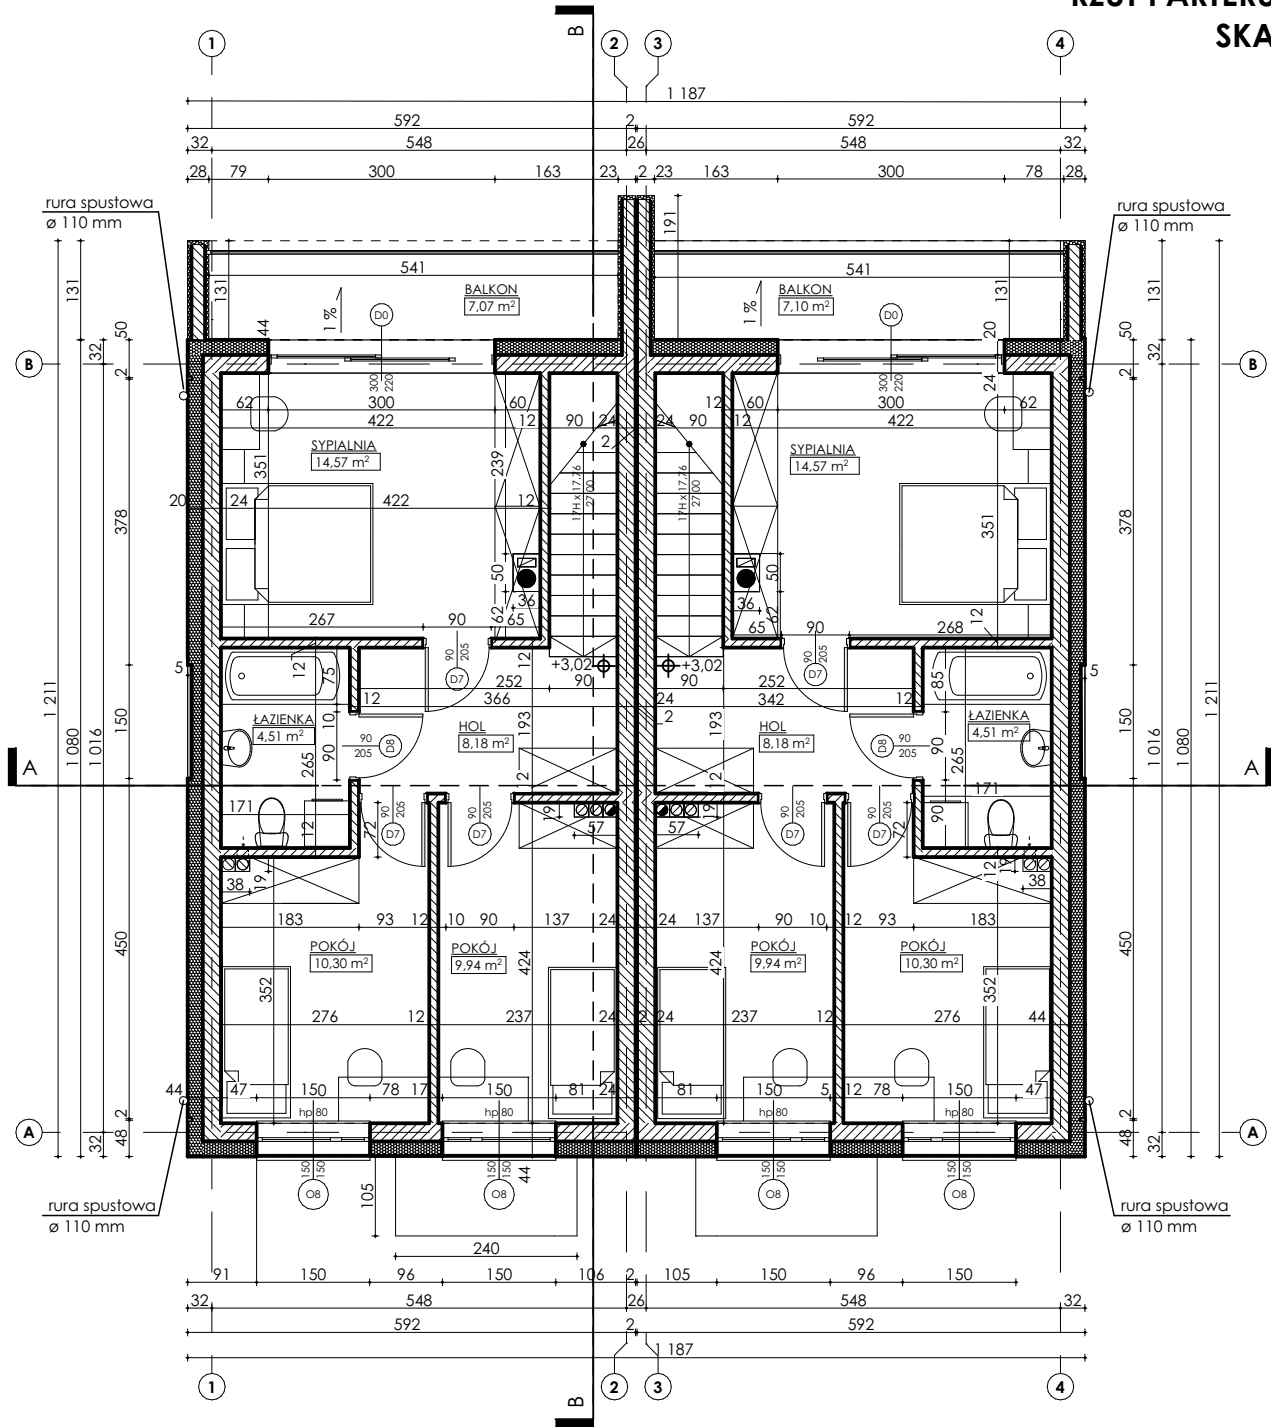

SKALA 1:100

RZUT PIĘTRA

- UWAGI:
- Ściana między lokalami mieszkalnymi w klasie REI60.
 - Między ścianami lokali mieszkalnych (w osi 2 i 3) dylatacja 2 cm.

ZESTAWIENIE POWIERZCHNI

ZESTAWIENIE POWIERZCHNI PARTERU M1		
NR	NAZWA	POW [m²]
0.1	WIATROŁAP	4,80
0.2	P.POKÓJ	2,18
0.3	POKÓJ	8,38
0.4	ŁAZIENKA	3,48
0.5	SALON Z KUCHNIĄ I JADALNIĄ	25,44
0.6	SCHODY	2,19
0.7	POM.TECHN.	2,59
		49,06 m²

ZESTAWIENIE POWIERZCHNI PIĘTRA M1		
NR	NAZWA	POW [m²]
1.1	HOL	8,18
1.2	SYPIALNIA	14,57
1.3	ŁAZIENKA	4,51
1.4	POKÓJ	10,30
1.5	POKÓJ	9,94
		47,50 m²

ZESTAWIENIE POWIERZCHNI PARTERU M2		
NR	NAZWA	POW [m²]
0.1	WIATROŁAP	4,80
0.2	P.POKÓJ	2,18
0.3	POKÓJ	8,38
0.4	ŁAZIENKA	3,48
0.5	SALON Z KUCHNIĄ I JADALNIĄ	25,44
0.6	SCHODY	2,19
0.7	POM.TECHN.	2,59
		49,06 m²

ZESTAWIENIE POWIERZCHNI PIĘTRA M2		
NR	NAZWA	POW [m²]
1.1	HOL	8,18
1.2	SYPIALNIA	14,57
1.3	ŁAZIENKA	4,51
1.4	POKÓJ	10,30
1.5	POKÓJ	9,94
		47,50 m²

Jednostka projektowa:
BALD ARCHITEKTURA
Spółka z o.o.
ul. Skłodowskiej-Curie 41A/9
87-100 Toruń



inwestor:
Przemysław Sobierajski
ul. Urocza 8, 87-100 Toruń

projekt:
DWA BUDYNKI MIESZKALNE JEDNORODZINNE W ZABUDOWIE BLIŹNIACZEJ
dz. nr 54/31, obręb: 0003 - Dzikowo,
gmina Obrowo przy ul. Leśnej

projektant:
mgr inż. arch. Rafał Bald
nr upr. PO/KK/189/2008 w specj. architektonicznej

opracowanie:
inż. arch. Joanna Pieczyńska

stadium:
PROJ. BUDOWLANY

branża:
ARCHITEKTURA

temat rysunku:
RZUT PARTERU I PIĘTRA

skala: 1:100 data: 05.2025 nr rysunku: A.01