


z

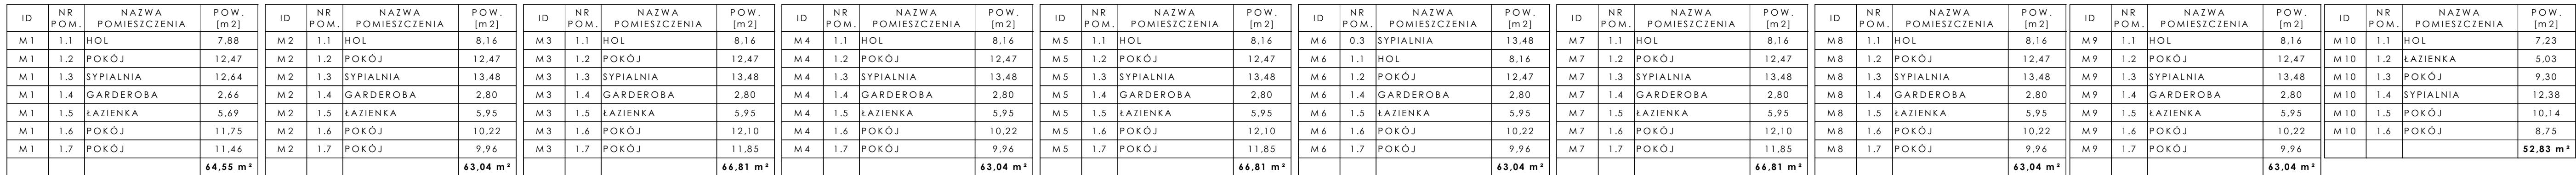

projektant - architektura:	mgr inż. arch. Rafał Bald
nr upr. PO/KK/189/2008 w specj. architektonicznej	
opracowujący - architektura:	mgr inż. arch. Rafał Mysiak
nr upr. OKK/UpB/115/2011 w specj. architektonicznej	
opracowanie-architektura:	mgr inż. arch. Małgorzata Szymańska
	inż. arch. Joanna Pieczyńska

inwestor:
SSKI Sobierajski Sp.com.
ul. Krasieńskiego 118, 87-100 Toruń

projekt:
10 BUDYNKÓW MIESZKALNYCH
JEDNORODZINNYCH W ZABUDOWIE
SZEREGOWEJ
ul. Głogowska 5,7,9,11; 87-100 Toruń
dz. nr 297/44, 297/46, 297/48, 297/50 obr.
0068 Toruń

stadium: PROJEKT BUDOWLANY	branża: ARCHITEKTURA
--------------------------------------	--------------------------------

temat rysunku:

RZUT PIĘTRA

skala:	data:	nr rysunku:
1:100	IV 2025	A.02